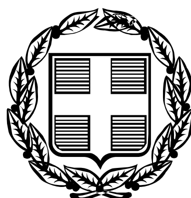


ΕΦΗΜΕΡΙΣ ΤΗΣ ΚΥΒΕΡΝΗΣΕΩΣ

ΤΗΣ ΕΛΛΗΝΙΚΗΣ ΔΗΜΟΚΡΑΤΙΑΣ

ΤΕΥΧΟΣ ΤΕΤΑΡΤΟ **Αρ. Φύλλου 421**

17 Μαΐου 2006

ΠΕΡΙΕΧΟΜΕΝΑ

ΑΠΟΦΑΣΕΙΣ

ΑΠΟΦΑΣΕΙΣ

Αριθ. 191 (1)

Έγκριση καθορισμού Οριογραμμής τμήματος Ρέματος «Κοκκαλά» στην περιοχή «Καρδαμάδα», Δήμου Καμποχώρων Νήσου Χίου.

Ο ΓΕΝΙΚΟΣ ΓΡΑΜΜΑΤΕΑΣ ΠΕΡΙΦΕΡΕΙΑΣ
ΒΟΡΕΙΟΥ ΑΙΓΑΙΟΥ

Έχοντας υπόψη:

1. Το ν. 3200/1955 περί διοικητικής αποκέντρωσης, όπως τροποποιήθηκε και συμπληρώθηκε μεταγενέστερα.

2. Τις διατάξεις του π.δ. 39/1983 περί μεταβιβάσεως αρμοδιοτήτων του Υπουργού Δημ. Έργων στις Περιφερειακές Υπηρεσίες.

3. Τις διατάξεις του άρθρου 66 του ν. 1622/1986 «περί Τοπικής Αυτοδιοίκησης, Περιφερειακής Ανάπτυξης και δημοκρατικού προγραμματισμού» όπως αντικαταστάθηκαν με τις διατάξεις της παρ.5 του άρθρου 33 του ν. 1832/1989.

4. Τις διατάξεις του ν. 2503/1997 «Διοίκηση, οργάνωση, στελέχωση της Περιφέρειας, ρύθμιση θεμάτων για την Τοπική Αυτοδιοίκηση και άλλες διατάξεις».

5. Την υπ' αριθμ. 33/1998 εγκύκλιο του Υ.ΠΕ.ΧΩ.Δ.Ε. «Αστυνόμευση ρεμάτων και συντήρηση αντιπλ/κών έργων».

6. Το ν. 3010/2002 «Εναρμόνιση του ν. 1650/1988 με τις οδηγίες 97/11 Ε.Ε & 96/61 Ε.Ε διαδικασία οριοθέτησης και ρυθμίσεις θεμάτων για τα υδατορέματα και άλλες διατάξεις».

7. Μετά την παρέλευση άπρακτης της προθεσμίας του ενός μηνός που σύμφωνα με το νόμο απαιτείται για την γνωμοδότηση του Δημοτικού Συμβουλίου Δήμου Καμποχώρων που ζητήθηκε από την Δ.Τ.Υ. Ν.Α. Χίου, σχετικά με την οριοθέτηση τμήματος του ρέματος που αναφέρεται στο θέμα.

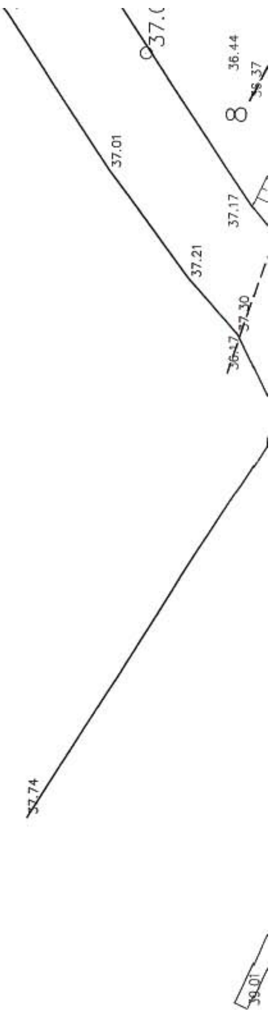
8. Το από 22.2.2006/αρ.πρωτ. 1871 έγγραφο της ΔΤΥ Ν.Α. Χίου που μας απέστειλε τα εγκεκριμένα τοπογραφικά διαγράμματα καθώς και την υδρολογική-υδραυλική μελέτη της οριοθέτησης του ρέματος «Κοκκαλά» στην περιοχή «Καρδαμάδα», Δήμου Καμποχώρων Νήσου Χίου, αποφασίζουμε:

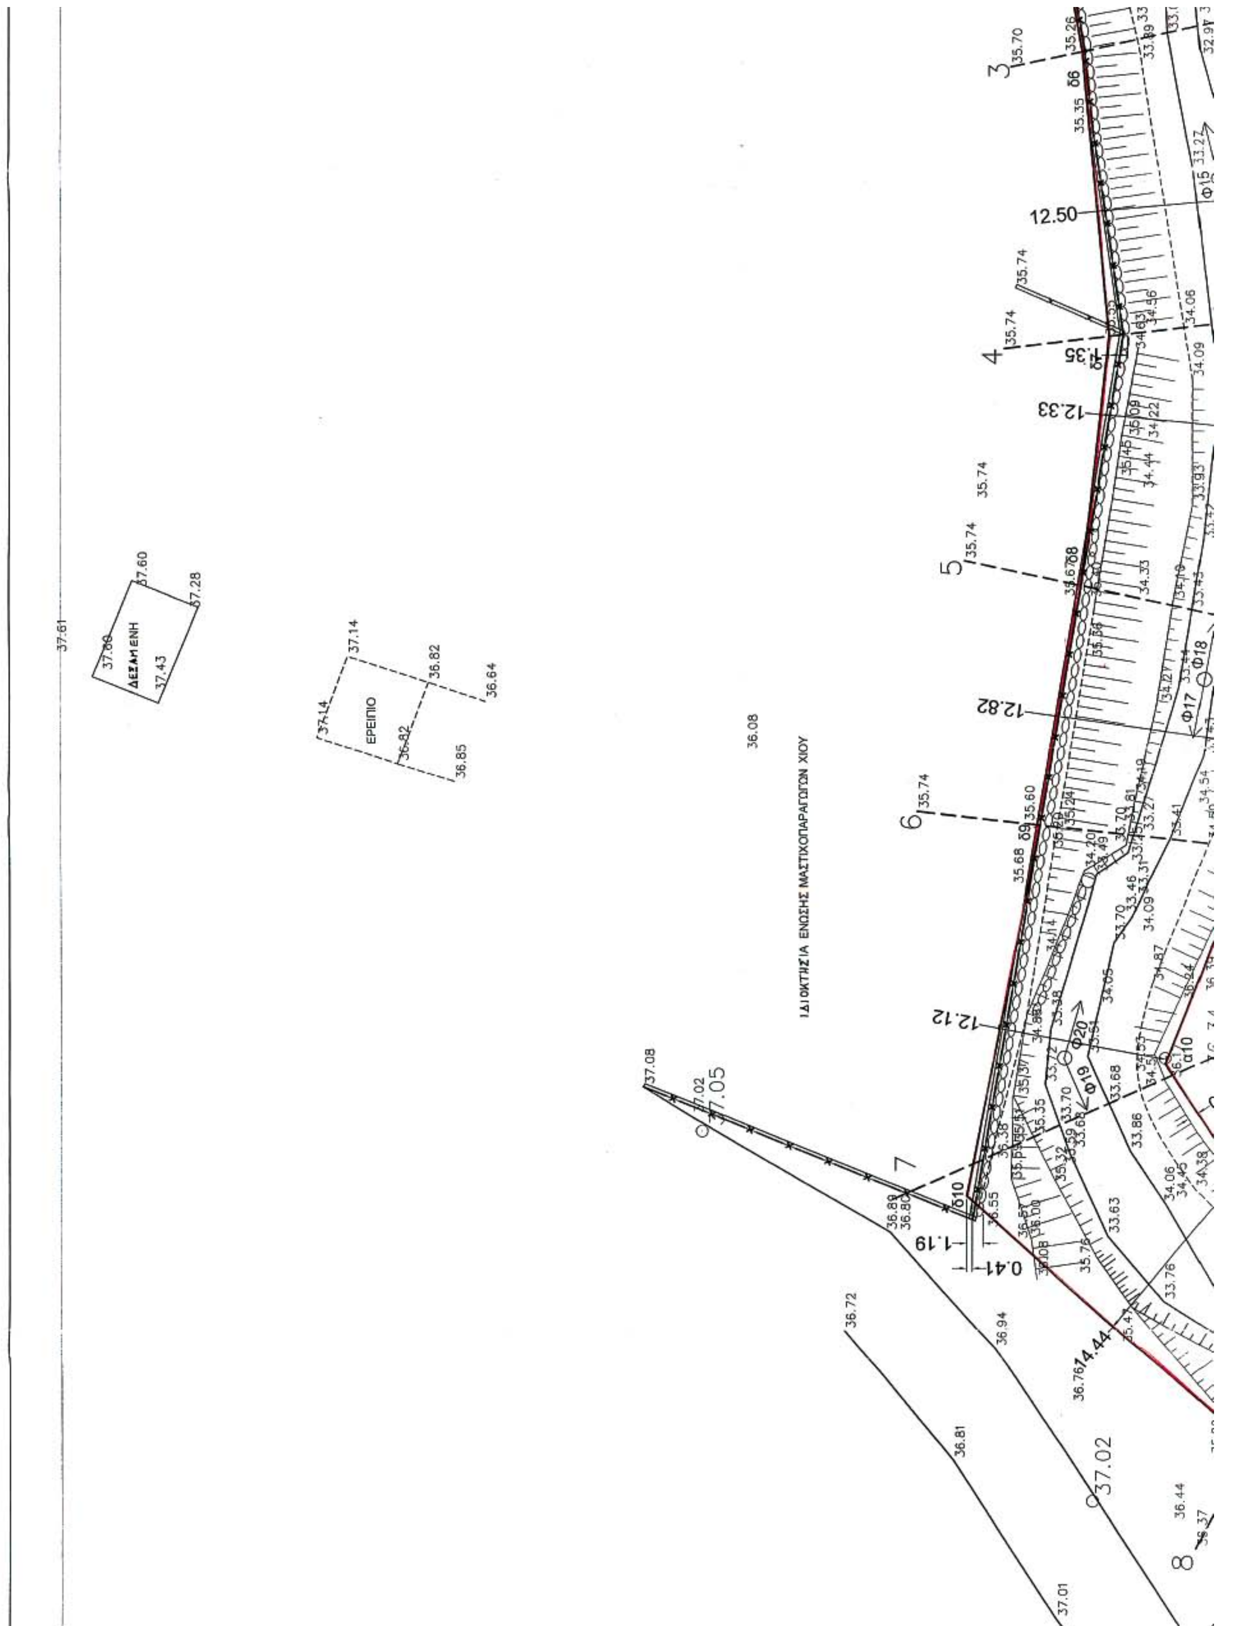
9. Εγκρίνουμε τον καθορισμό της Οριογραμμής τμήματος Ρέματος «Κοκκαλά» στην περιοχή «Καρδαμάδα», Δήμου Καμποχώρων Νήσου Χίου, σύμφωνα με τα στοιχεία της Υδρολογικής μελέτης Οριογραμμής τμήματος Ρέματος στην περιοχή «Καρδαμάδα», Δήμου Καμποχώρων Νήσου Χίου και σύμφωνα με το από Μάϊο 2005 Τοπογραφικό διάγραμμα του Πολιτικού Μηχανικού Χαβιάρα Παναγιώτη, όπως αυτή ελέγχθηκε και θεωρήθηκε από την Δ.Τ.Υ. Ν.Α. Χίου.

Η απόφαση αυτή να δημοσιευθεί στην Εφημερίδα της Κυβερνήσεως.

Μυτιλήνη, 10 Απριλίου 2006

Με εντολή Γενικού Γραμματέα Περιφέρειας
Ο Γενικός Διευθυντής
ΓΕΩΡΓΙΟΣ ΒΑΘΡΑΚΟΥΡΗΣ


37.01
37.21
37.17
36.44
37.30
37.74
39.01
8


ΔΕΞΑΜΕΝΗ
ΕΡΕΙΠΙΟ
ΙΔΙΟΚΤΗΣΙΑ ΕΝΩΣΗΣ ΜΑΣΤΙΧΟΠΑΡΑΓΩΓΩΝ ΧΙΟΥ

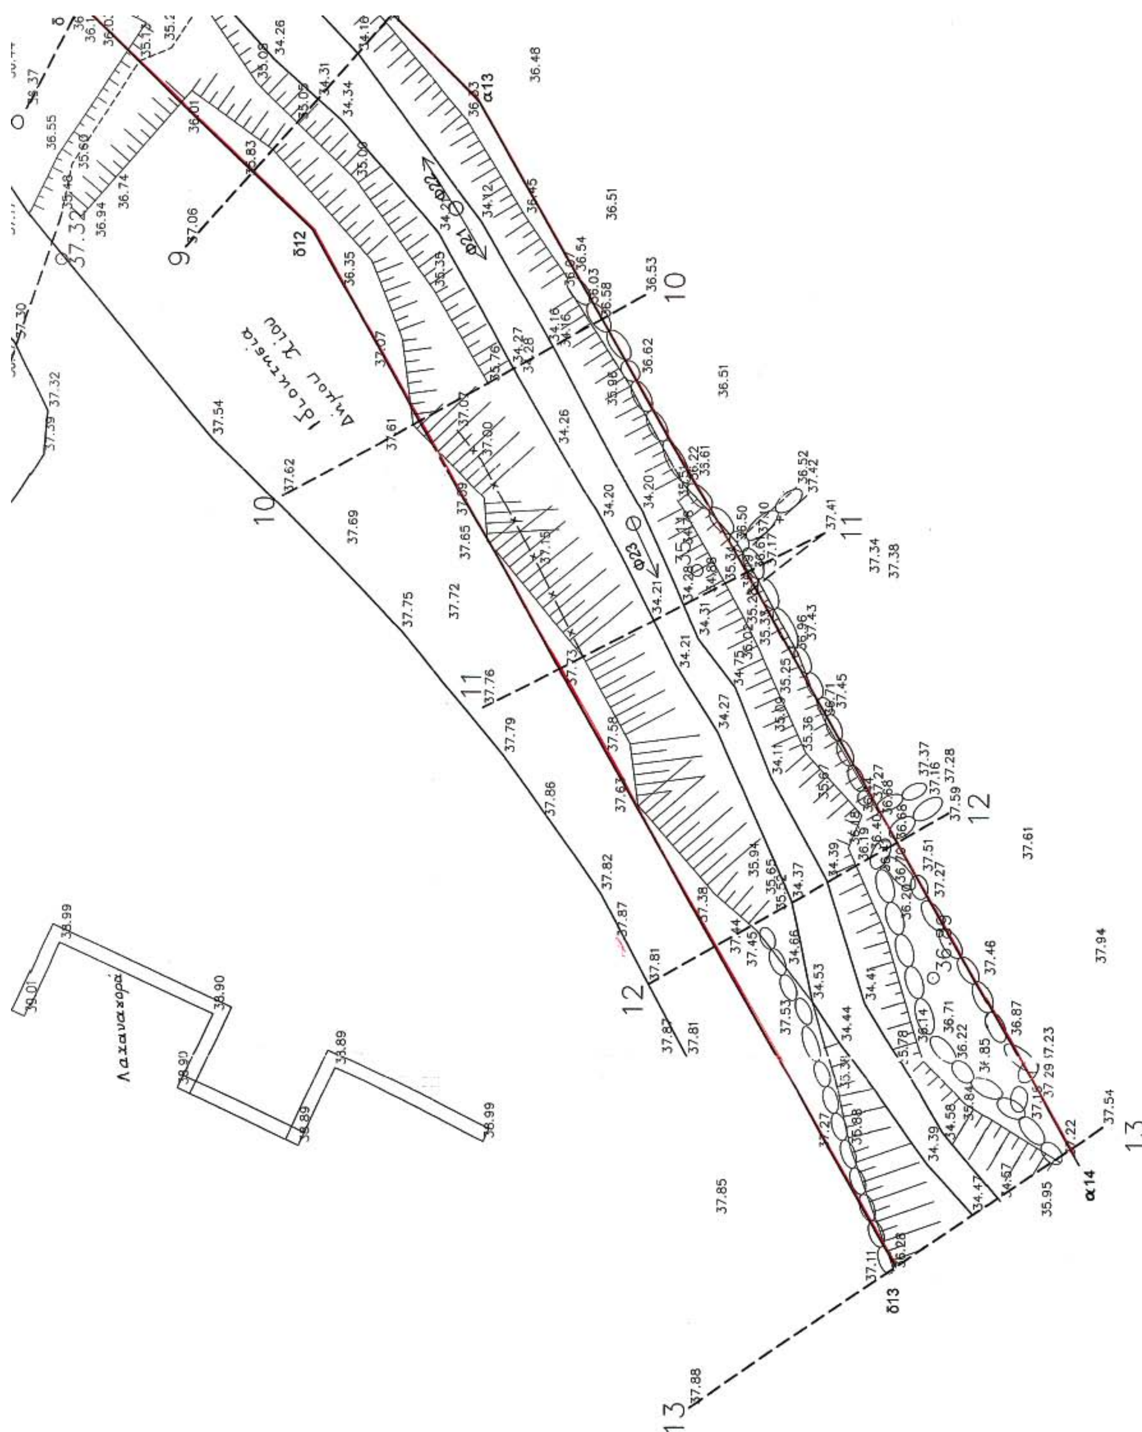
ΕΠΑΡΧΙΑΚΗ ΟΔΟΣ ΧΙΟΥ - ΜΕΣΤΩΝ

ΠΑΛΑΙΑ ΓΕΦΥΡΑ

ΕΙΣΟΔΟΣ

ΔΕΞΑΜΕΝΗ

ΕΡΓΟΣΤΑΣΙΟ ΓΑΛΑΚΤΟΣ


Ιδιοκτησία Δήμου Χίου
Λαχανικαρά
α13
α14
δ12
δ13
φ21
φ22
φ23



ΣΥΝΤΕΤΑΓΜΕΝΕΣ ΚΟΡΥΦΩΝ ΟΡΙΟΓΡΑΜΜΗΣ					
α1	X=683948.61	Y=4243258.98	δ1	X=683959.67	Y=4243270.31
α2	X=683935.66	Y=4243258.61	δ2	X=683952.74	Y=4243274.72
α3	X=683908.86	Y=4243254.51	δ3	X=683946.60	Y=4243273.60
α4	X=683894.58	Y=4243251.39	δ4	X=683934.30	Y=4243271.84
α5	X=683886.31	Y=4243250.70	δ5	X=683905.12	Y=4243266.97
α6	X=683864.32	Y=4243248.72	δ6	X=683883.57	Y=4243263.00
α7	X=683842.36	Y=4243250.81	δ7	X=683862.90	Y=4243261.14
α8	X=683827.81	Y=4243252.90	δ8	X=683845.10	Y=4243263.13
α9	X=683827.03	Y=4243250.79	δ9	X=683827.77	Y=4243266.04
α10	X=683810.70	Y=4243257.19	δ10	X=683801.26	Y=4243271.32
α11	X=683803.95	Y=4243252.83	δ11	X=683783.16	Y=4243251.22
α12	X=683793.96	Y=4243240.81	δ12	X=683767.18	Y=4243234.62
α13	X=683776.46	Y=4243222.64	δ13	X=683692.70	Y=4243192.54
α14	X=683700.07	Y=4243179.48			

ΕΡΓΟΔΟΤΗΣ

ΕΝΩΣΗ ΜΑΣΤΙΧΟΠΑΡΑΓΩΓΩΝ ΧΙΟΥ

ΕΡΓΟ

ΚΑΘΟΡΙΣΜΟΣ ΟΡΙΟΓΡΑΜΜΗΣ ΡΕΜΑΤΟΣ

ΘΕΣΗ

" ΚΑΡΔΑΜΑΔΑ " Δ. ΚΑΜΠΟΧΩΡΩΝ
Ν. ΧΙΟΥ

ΜΕΛΕΤΗΤΗΣ

ΧΑΒΙΑΡΑΣ ΠΑΝΑΓΙΩΤΗΣ
ΠΟΛΙΤΙΚΟΣ ΜΗΧΑΝΙΚΟΣ

ΘΕΜΑ ΣΧΕΔΙΟΥ: ΤΟΠΟΓΡΑΦΙΚΟ ΔΙΑΓΡΑΜΜΑ

ΑΡ. ΣΧΕΔΙΟΥ: Α 1

ΚΛΙΜΑΚΑ: 1 : 200

ΠΕΡΙΟΔΟΣ ΕΚΠΟΝΗΣΗΣ ΜΕΛΕΤΗΣ: ΜΑΪΟΣ 2005

ΥΠΟΓΡΑΦΗ

ΘΕΩΡΗΣΗ

ΠΑΝΑΓΙΩΤΗΣ Ι. ΧΑΒΙΑΡΑΣ
ΔΙΠΛΩΜ. ΠΟΛΙΤΙΚΟΣ ΜΗΧΑΝΙΚΟΣ
ΠΑΝΕΠΙΣΤΗΜΙΟΥ ΠΑΤΡΩΝ
ΜΕΛΟΣ Τ.Ε.Ε. + ΑΡΙΘΜΟΣ ΜΗΤΡΩΟΥ 29730
ΜΙΚΙΑΔΩΝ 15 - ΧΙΟΣ
ΤΗΛ. 02710 23109 & 02710 41125

ΘΕΩΡΗΘΗΚΕ
Χίος 15/12/2005
Η Πρ/νη της Δ.Τ.Υ.Ν.Α. Χίου
ΕΛΕΝΗ ΤΟΠΑΚΑ
Πολ. Μηχ/κός με Α' βαθμό

Αριθ. 7491 π.ε. (2)

Βεβαίωση της αυτοδίκαιης άρσης της αναγκαστικής απαλλοτρίωσης που κηρύχθηκε με την 1091082/9681/0010/12.1.2000 απόφαση του Υπουργού Οικονομικών (ΦΕΚ 75/14.2.2000/τ.Δ') για την «Βελτίωση κυκλοφοριακών συνθηκών από Χ.Θ. 84+316,5 έως Χ.Θ. 84+736,87 της παλαιάς Εθνικής Οδού Θεσσαλονίκης -Έδεσσας, διαμόρφωση ισόπεδου κόμβου Φλαμουριάς στο Νομό Πέλλας».

Ο ΓΕΝΙΚΟΣ ΓΡΑΜΜΑΤΕΑΣ ΠΕΡΙΦΕΡΕΙΑΣ
ΚΕΝΤΡΙΚΗΣ ΜΑΚΕΔΟΝΙΑΣ

Έχοντας υπόψη:

1. Την παρ. 1 του άρθρου 1 του ν. 2882/2001 (ΦΕΚ 17/6.2.2001/τ.Α') «Κώδικας Αναγκαστικών Απαλλοτριώσεων Ακινήτων».

2. Τις διατάξεις των παραγράφων 1 και 3 του άρθρου 11 του ιδίου ν. 2882/2001.

3. Την υπ' αριθμ 1091082/9681/0010/12.1.2000 (ΦΕΚ 75/14.2.2000/τ.Δ') απόφαση του Υπουργού Οικονομικών με την οποία κηρύχθηκε αναγκαστική απαλλοτρίωση για την «Βελτίωση κυκλοφοριακών συνθηκών από Χ.Θ. 84+316,5 έως Χ.Θ. 84+736,87 της παλαιάς Εθνικής Οδού Θεσσαλονίκης - Έδεσσας, διαμόρφωση ισόπεδου κόμβου Φλαμουριάς στο Νομό Πέλλας».

4. Την υπ' αριθμ. 1/15.1.2004 απόφαση του Μονομελούς Πρωτοδικείου Έδεσσας με την οποία καθορίσθηκε η προσωρινή τιμή μονάδος των ακινήτων της παραπάνω απαλλοτρίωσης.

5. Τον από 8.11.2004 Πίνακα παρακατάθεσης αποζημιώσεων του Υπ.ΠΕΧΩΔΕ/ΓΓΔΕ/Δ12α για την παραπάνω απαλλοτρίωση, δαπάνης 179.230,00 ΕΥΡΩ.

6. Σχετική εισήγηση της Κτηματικής Υπηρεσίας ν. Πέλλας (Απ. Πρωτ. 454/15.11.2005).

Επειδή η ως άνω αποζημίωση, όπως υπολογίστηκε στον προαναφερθέντα πίνακα παρακατάθεσης δεν παρακατατέθηκε και συνεπώς δεν έγινε η δημοσίευση της προβλεπόμενης, από την παρ. 1 του άρθρου 7 του ν. 2882/2001, γνωστοποίησης της σχετικής κατάθεσης στο ταμείο Παρακαταθηκών και Δανείων, μέσα σε ενάμιση έτος από τη δημοσίευση της υπ' αριθμ. 1/15.1.2004 απόφασης του Μονομελούς Πρωτοδικείου Έδεσσας.

Επειδή από όλα τα προαναφερθέντα προκύπτει ότι η παραπάνω απαλλοτρίωση δεν συντελέσθηκε, βεβαιώνουμε:

την αυτοδίκαια άρση της αναγκαστικής απαλλοτρίωσης, που κηρύχθηκε με την υπ' αριθμ. 1091082/9681/0010/12.1.2000 απόφαση του Υπουργού Οικονομικών (ΦΕΚ 75/14.2.2000/τ.Δ') για την «Βελτίωση κυκλοφοριακών συνθηκών από Χ.Θ. 84+316,5 έως Χ.Θ. 84+736,87 της παλαιάς Εθνικής Οδού Θεσσαλονίκης-Έδεσσας, διαμόρφωση ισόπεδου κόμβου Φλαμουριάς στο Νομό Πέλλας», ως προς ολόκληρη την έκταση συνολικού εμβαδού 5.186,90 τ.μ. που βρίσκεται στο Ν. Πέλλας και εικονίζεται με κλίμακα 1:500 στο από 16.4.1999 κτηματολογικό διάγραμμα και στον αντίστοιχο κτηματολογικό πίνακα της τ. 2ης ΔΕΚΕ Θεσσαλονίκης, Περιφέρειας Κεντρικής Μακεδονίας τα οποία έχει συντάξει η Ανάδοχος Μελέτης ΝΙΚΟΣ ΖΑΧΑΡΙΑΣ Ε.Δ.Ε και έχει θεωρήσει για τη ΔΣΕ της 3ης ΠΥΔΕ Μηχ/κός Δημ. Γεωργιάδης στις 4.6.1996, γιατί αυτή (η απαλλοτρίωση) δεν συντελέσθηκε εμπρόθεσμα.

Η απόφαση αυτή να δημοσιευθεί στην Εφημερίδα της Κυβερνήσεως.

Θεσσαλονίκη, 27 Απριλίου 2006

Ο Γενικός Γραμματέας Περιφέρειας
ΓΕΩΡΓΙΟΣ ΤΣΙΟΤΡΑΣ



ΑΠΟ ΤΟ ΕΘΝΙΚΟ ΤΥΠΟΓΡΑΦΕΙΟ
ΚΑΠΟΔΙΣΤΡΙΟΥ 34 * ΑΘΗΝΑ 104 32 * ΤΗΛ. 210 52 79 000 * FAX 210 52 21 004
ΗΛΕΚΤΡΟΝΙΚΗ ΔΙΕΥΘΥΝΣΗ: http://www.et.gr – e-mail: webmaster@et.gr